



ΕΦΗΜΕΡΙΣ ΤΗΣ ΚΥΒΕΡΝΗΣΕΩΣ

ΤΗΣ ΕΛΛΗΝΙΚΗΣ ΔΗΜΟΚΡΑΤΙΑΣ

ΤΕΥΧΟΣ ΤΕΤΑΡΤΟ — Αρ. Φύλλου **668**

7 Σεπτεμβρίου 1995

ΠΕΡΙΕΧΟΜΕΝΑ

ΑΠΑΛΛΟΤΡΙΩΣΕΙΣ

ΑΠΟΦΑΣΕΙΣ

Αριθ. 729 (1)

Αναγκαστική απαλλοτρίωση στον περιβάλλοντα χώρο του Ιερου Ναού Παναγίας Κεράς Κοινότητας Κριτσάς Ν. Λασιθίου.

Ο ΠΕΡΙΦ. ΔΙΕΥΘ. Ν. ΛΑΣΙΘΙΟΥ

Έχοντας υπόψη:

1. Τις διατάξεις του Ν. 3200/55 «Περί διοικητικής αποκέντρωσης» καθώς τροποποιήθηκε μεταγενέστερα.

2. Τις διατάξεις του Ν.Δ. 797/71 «Περί αναγκαστικών απαλλοτριώσεων» σε συνδυασμό με τις διατάξεις του Β.Δ/τος 139/71 «Περί της αρμοδιότητας των Νομαρχών προς κήρυξη αναγκαστικών τινών απαλλοτριώσεων».

3. Τις διατάξεις του άρθρου 1 του Ν. ΒΡΞΖ/1983 «Περί αναγκαστικής απαλλοτριώσεως ακινήτων προς συντήρηση ή ανεύρεση αρχαιοτήτων».

4. Το από 24.5.1995 απόσπασμα πρακτικού από τη Συνεδρίαση του Κεντρικού Αρχαιολογικού Συμβουλίου με αριθμό 11/29.3.94.

5. Τους Ν. 2218/94, 2240/95 και 2307/95 «Περί λειτουργίας Ν.Α., Τ.Α. και και της Περιφέρειας, αποφασίζουμε:

Κηρύσσουμε την αναγκαστική απαλλοτρίωση για λόγους δημόσιας ωφέλειας και ειδικότερα για την προστασία, συντήρηση και ανάδειξη του Μνημείου του Ι.Ν. Παναγίας Κριτσάς, έκτασης εμβαδού 85,92 τ.μ., η οποία εικονίζεται με αριθ. ιδιοκτησίας 1, 2, 3, 4 και με κλίμακα 1:100 στο από 7.6.1995 και με Α/Α 2739 κτηματολογικό διάγραμμα - πίνακα του ΤΑΠΑ, το οποίο συνέταξε η Ε. Μπαμπαγιώτη και θεώρησε η προϊσταμένη της Διεύθυνσης Αποτυπώσεων και Συντηρήσεως κτιρίων, Ιφιγένεια Γεωργοπούλου ΝΤ' ΑΜΙΚΟ στις 13.6.1995.

Στην έκταση που απαλλοτριώνεται προβάλλουν δικαιώματα κυριότητας οι:

α) Κλώντζα Μαρία, β) Κληρον. Κων/νου Σκουλικάρη κ.λ.π..

Η απαλλοτρίωση κηρύσσεται υπέρ του Δημοσίου και με δαπάνη του Ταμείου Αρχαιολογικών Πόρων και Απαλλοτριώσεων.

Η απόφαση αυτή να δημοσιευθεί στην Εφημερίδα της Κυβερνήσεως.

Αγ. Νικόλαος, 7 Αυγούστου 1995

Ο Περιφ. Διευθυντής
ΓΙΩΡΓΟΣ ΒΑΣΙΛΕΙΟΥ

Αριθ. 730 (2)

Αναγκαστική απαλλοτρίωση στή θέση «Κεφάλα» Σισίου Ν. Λασιθίου.

Ο ΠΕΡΙΦ. ΔΙΕΥΘ. Ν. ΛΑΣΙΘΙΟΥ

Έχοντας υπόψη:

1. Τις διατάξεις του Ν. 3200/55 «Περί διοικητικής αποκέντρωσης» καθώς τροποποιήθηκε μεταγενέστερα.

2. Τις διατάξεις του Ν.Δ. 797/71 «Περί αναγκαστικών απαλλοτριώσεων» σε συνδυασμό με τις διατάξεις του Β.Δ/τος 139/71 «Περί της αρμοδιότητας των Νομαρχών προς κήρυξη αναγκαστικών τινών απαλλοτριώσεων».

3. Τις διατάξεις του άρθρου 1 του Ν. ΒΡΞΖ/1983 «Περί αναγκαστικής απαλλοτριώσεως ακινήτων προς συντήρηση ή ανεύρεση αρχαιοτήτων».

4. Το από 15.6.89 απόσπασμα πρακτικού από τη Συνεδρίαση του Κεντρικού Αρχαιολογικού Συμβουλίου με αριθμό 14/18.4.89.

5. Τους Ν. 2218/94, 2240/95 και 2307/95 «Περί λειτουργίας Ν.Α., Τ.Α. και και της Περιφέρειας, αποφασίζουμε:

Κηρύσσουμε την αναγκαστική απαλλοτρίωση για λόγους δημόσιας ωφέλειας και ειδικότερα για την προστασία, συντήρηση και ανάδειξη εκτεταμένου μινωϊκού κτιριακού συγκροτήματος, έκτασης εμβαδού 11.934,55 τ.μ., η οποία εικονίζεται με αριθ. ιδιοκτησίας 1 με τα στοιχεία 1, 2, 3, 4, 5, 6, 7, 8, 9, 10, 11, 16, 17, 18, 19, 20, 21, 22, 23, 24, 25, 1 στο από 6.6.1995 και με Α/Α 2735 και υπό κλίματα 1:500 και στον κτηματολογικό πίνακα με Α/Α 2735 και υπό κλίμακα 1:500 και στον κτηματολογικό πίνακα με Α/Α 2736 του ΤΑΠΑ, τα οποία έχουν θεωρηθεί στις 13.6.95 από την προϊσταμένη Αποτυπώσεων και Συντηρήσεως κτιρίων, Ιφιγένειας Γεωργοπούλου ΝΤ' ΑΜΙΚΟ.

Στην έκταση που απαλλοτριώνεται προβάλλει δικαιώματα κυριότητας ο Ανυφαντής Γεώργιος.

Η απολλοτρίωση κηρύσσεται υπέρ του Δημοσίου και με δαπάνη του Ταμείου Αρχαιολογικών Πόρων και Απαλλοτριώσεων.

Η απόφαση αυτή να δημοσιευθεί στην Εφημερίδα της Κυβερνήσεως.

Αγ. Νικόλαος, 7 Αυγούστου 1995

Ο Περιφ. Διευθυντής
ΓΙΩΡΓΟΣ ΒΑΣΙΛΕΙΟΥ

ΠΟΛΕΟΔΟΜΙΑ

ΑΠΟΦΑΣΕΙΣ

Αριθ. 1828 (3)

Χαρακτηρισμός δρόμου ως Κοινοτικού που συνδέει τους Οικισμούς ΚΟΝΤΟΔΕΣΠΟΤΙ – ΣΤΑΥΡΟΣ του Ν. Ευβοίας.

Ο ΝΟΜΑΡΧΗΣ ΕΥΒΟΙΑΣ

Έχοντας υπόψη:

1. Τις διατάξεις του από 24/31.5.85 Π.Δ/τος (ΦΕΚ 270Δ') και ειδικώτερα του άρθρου 1 παράγραφος 2.
2. Την 33/30.5.1989 εγκύκλιο Υ. ΠΕ. ΧΩ. ΔΕ.
3. Την 13/13.3.1990 εγκύκλιο Υ.ΠΕ.ΧΩ.ΔΕ.
4. Την 17/3.4.95 Απόφαση του Κοινοτικού Συμβουλίου Κοντοδεσπότι.
5. Την 21/5.4.95 Απόφαση του Κοινοτικού Συμβουλίου Σταυρού.
6. 3255/28.4.95 Εισήγηση Τ.Π. και Π.Ε. προς το Σ.Χ.Ο.Π. του Ν. Ευβοίας.
7. Την 21η γνωμοδότηση του 21ου/95 πρακτικού του Σ.Χ.Ο.Π. του Ν. Ευβοίας.
8. Το άρθρο 27 του Ν. 2081/92 (Φ.Ε.Κ. 154Α') που ρυθμίζει τον έλεγχο των δαπανών που προκαλούν οι κανονιστικές διοικητικές πράξεις.
9. Το άρθρο 16 παράγραφος 1ζ του Ν. 2218/94 που καθορίζει τις αρμοδιότητες που θ' ασκούνται από τον Νομάρχη, αποφασίζουμε:

Τον χαρακτηρισμό ως Κοινοτικού δρόμου:

«Τον κυριώτερο δρόμο που συνδέει τον Οικισμό ΚΟΝΤΟΔΕΣΠΟΤΙ με τον Οικισμό ΣΤΑΥΡΟΣ ομονύμων Κοινοτήτων του Νομού μας, όπως αυτό φαίνεται στον συνοδευτικό χάρτη της παρούσης σε κλίμακα 1:5.000 που έχει θεωρηθεί από τον Διευθυντή της Διεύθυνσης Χωροταξίας Οικισμού και Περιβάλλοντος του Νομού και που αποτελεί αναπόσπαστο μέρος της απόφασης αυτής».


Από τις διατάξεις της απόφασης αυτής δεν προκαλείται δαπάνη σε βάρος του κρατικού Προυπολογισμού και των Κοινοτήτων ΚΟΝΤΟΔΕΣΠΟΤΙ & ΣΤΑΥΡΟΣ.

Η παρούσα απόφαση να δημοσιευθεί στην Εφημερίδα της Κυβερνήσεως και να ισχύει από τη δημοσίευση.

Χαλκίδα, 1 Αυγούστου 1995

Ο Νομάρχης
ΘΑΝΑΣΗΣ ΜΠΟΥΡΑΝΤΑΣ


12.500
13.000
13.500

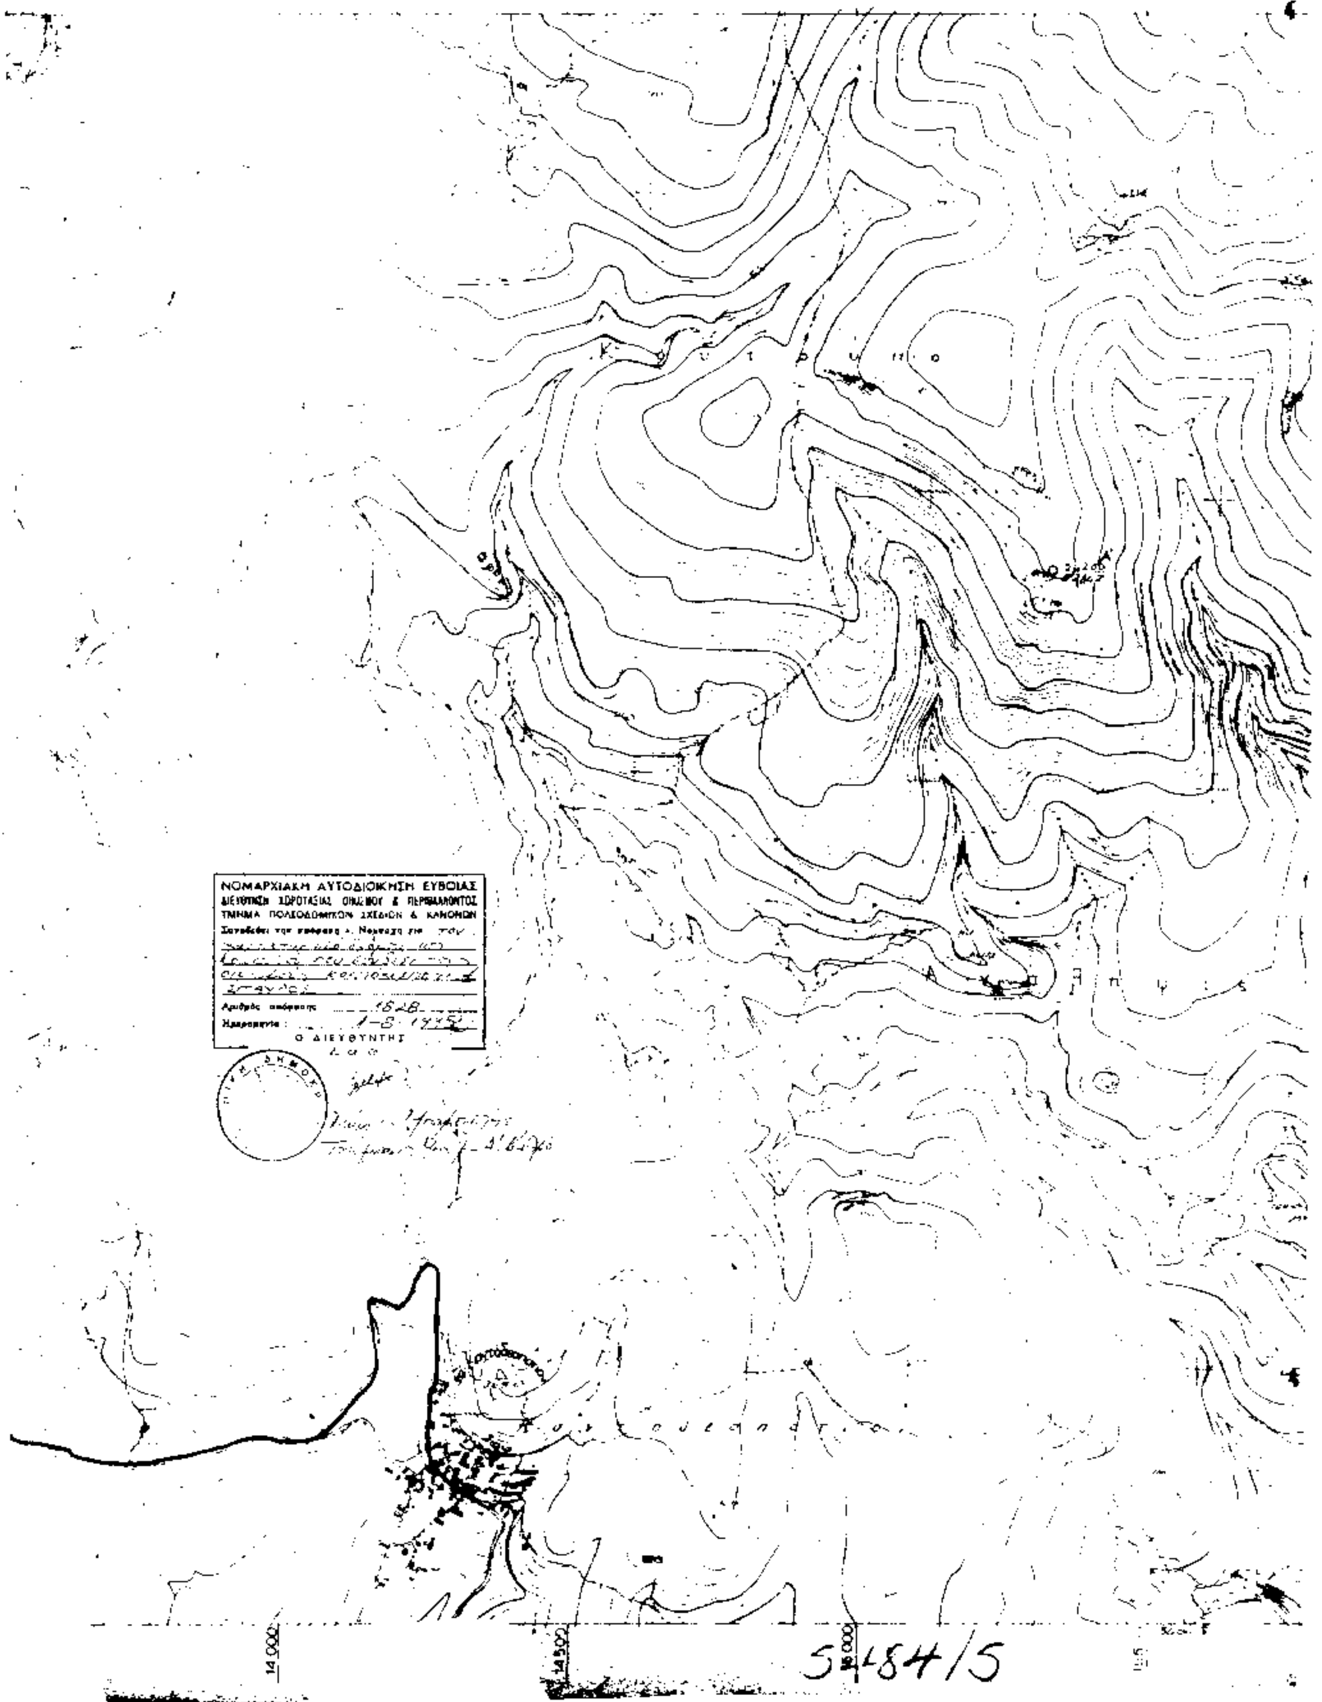

ΝΟΜΑΡΧΙΑΚΗ ΑΥΤΟΔΙΟΙΚΗΣΗ ΕΥΒΟΙΑΣ
ΔΙΕΥΘΥΝΣΗ ΧΩΡΟΤΑΞΙΑΣ ΟΙΚΙΣΜΟΥ & ΠΕΡΙΒΑΛΛΟΝΤΟΣ
ΤΜΗΜΑ ΠΟΛΕΟΔΟΜΙΚΩΝ ΣΧΕΔΙΩΝ & ΚΑΝΟΝΩΝ
Αριθμός απόφασης 1628
Ημερομηνία: 1-8-1995
Ο ΔΙΕΥΘΥΝΤΗΣ
14.000
14.500
15.000
5484/5

Αριθ. 1826 (4)

Τροποποίηση της 5703/ΕΠΑ 843/3.6.86 Απόφασης Νομάρχη Ευβοίας για τον καθορισμό ορίων και όρων και περιορισμών δόμησης και κατηγοριοποίησης του Οικισμού α) ΚΑΜΑΡΙΤΣΑ της Κοινότητας Καμαρίτσας του Ν. Ευβοίας.

Ο ΝΟΜΑΡΧΗΣ ΕΥΒΟΙΑΣ

Έχοντας υπόψη:

1. Τις διατάξεις του από 24.4.85 Π.Δ/τος (Φ.Ε.Κ. 181Δ'/3.5.85) «περί τρόπου καθορισμού ορίων οικισμών της Χώρας, κατηγορίες αυτών και καθορισμός όρων και περιορισμών δόμησης», όπως τροποποιήθηκε και συμπληρώθηκε με το από 14.2.87 Π.Δ. (Φ.Ε.Κ. 133Δ/ 23.2.87) και με το από 25.4.89 Π.Δ. (Φ.Ε.Κ. 293Δ'/ 16.5.89).

2. Τις προτάσεις των ιδιωτών μελετητών μηχανικών στους οποίους ανατέθηκε σχετική μελέτη στα πλαίσια του προγράμματος των ανοικτών Πόλεων, που αφορούν τους προαναφερομένους μελετητές κατά τις υποδείξεις των σχετικών προδιαγραφών του Υ.Χ.Ο.Π.

4. Τα πληθυσμιακά στοιχεία της απογραφής του Κράτους της Ε.Σ.Υ.Ε.

5. Την 5703/ΕΠΑ 843/3.6.86 απόφαση Νομάρχη Ευβοίας.

6. Την 27/20.5.95 απόφαση του Κοιν. Συμβουλίου Καμαρίτσας.

7. Την 572 Ν.Α./16.6.95 Εισήγηση Δ/νσης Χ.Ο.Π. προς το Σ.Χ.Ο.Π. του Νομού Ευβοίας.

8. Την 20η γνωμοδότηση του 21ου/95 πρακτικού του Σ.Χ.Ο.Π. του Ν. Ευβοίας.

9. Το άρθρο 27 Ν.2081/92 (Φ.Ε.Κ. 154 Α') που ρυθμίζει τον έλεγχο των δαπανών που προκαλούν οι κανονιστικές διοικητικές πράξεις.

10. Το άρθρο 16 παράγραφος 1ζ του Ν. 2218/94 που καθορίζει τις αρμοδιότητες που θ' ασκούνται από το Νομάρχη, αποφασίζουμε:

Τροποποιούμε μερικώς την 5703/ΕΠΑ 843/3.6.86 απόφαση Νομάρχη Ευβοίας όπως παρακάτω:

Στη σελίδα 2 η περίπτωση (α) της παραγράφου ΙΙ αντικαθίσταται ως εξής:


α) ΚΑΜΑΡΙΤΣΑ: 1, 2, 3, 4, 5, 3α, 6, 7, 8, 9, 10, 11, 14α, 14β, 14γ, 15, 16, 16α, 16β όπως αυτά φαίνονται στον συνοδευτικό χάρτη της παρούσης σε κλίμακα 1:5.000 που έχει θεωρηθεί από τον Διευθυντή της Διεύθυνσης Χωροταξίας Οικισμού και Περιβάλλοντος του Νομού και που αποτελεί αναπόσπαστο μέρος της απόφασης αυτής.


Από τις διατάξεις της απόφασης αυτής δεν προκαλείται δαπάνη σε βάρος του Κρατικού Προϋπολογισμού και της Κοινότητας Καμαρίτσας.

Η παρούσα απόφαση να δημοσιευθεί στην Εφημερίδα της Κυβέρνησης και να ισχύει από τη δημοσίευση.

Χαλκίδα, 1 Αυγούστου 1995

Ο Νομάρχης
ΘΑΝΑΣΗΣ Μ. ΠΟΥΡΑΝΤΑΣ

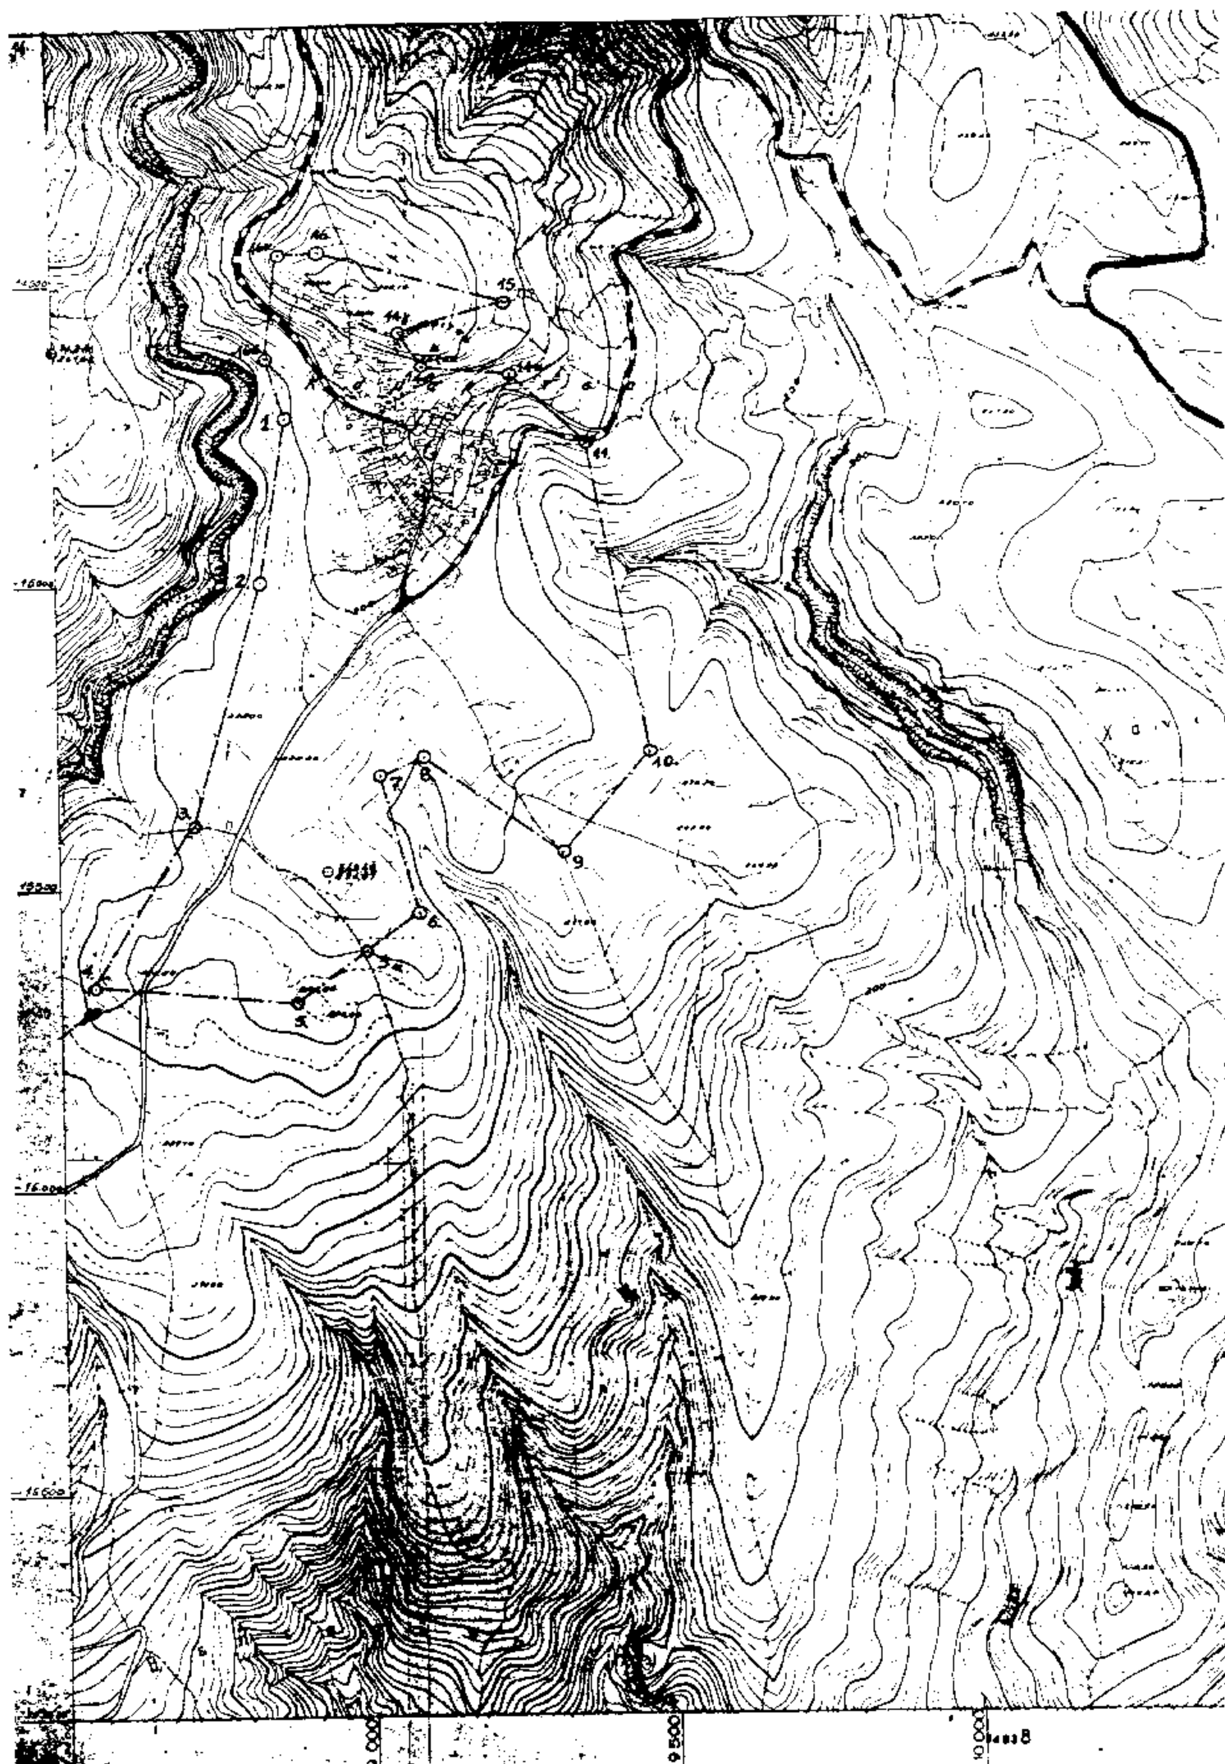
16.
15.
14.
1.
2.
11.
10.
7
8.
9
3.
6.
5α.
4.
5.
9.000
9.500
10.000

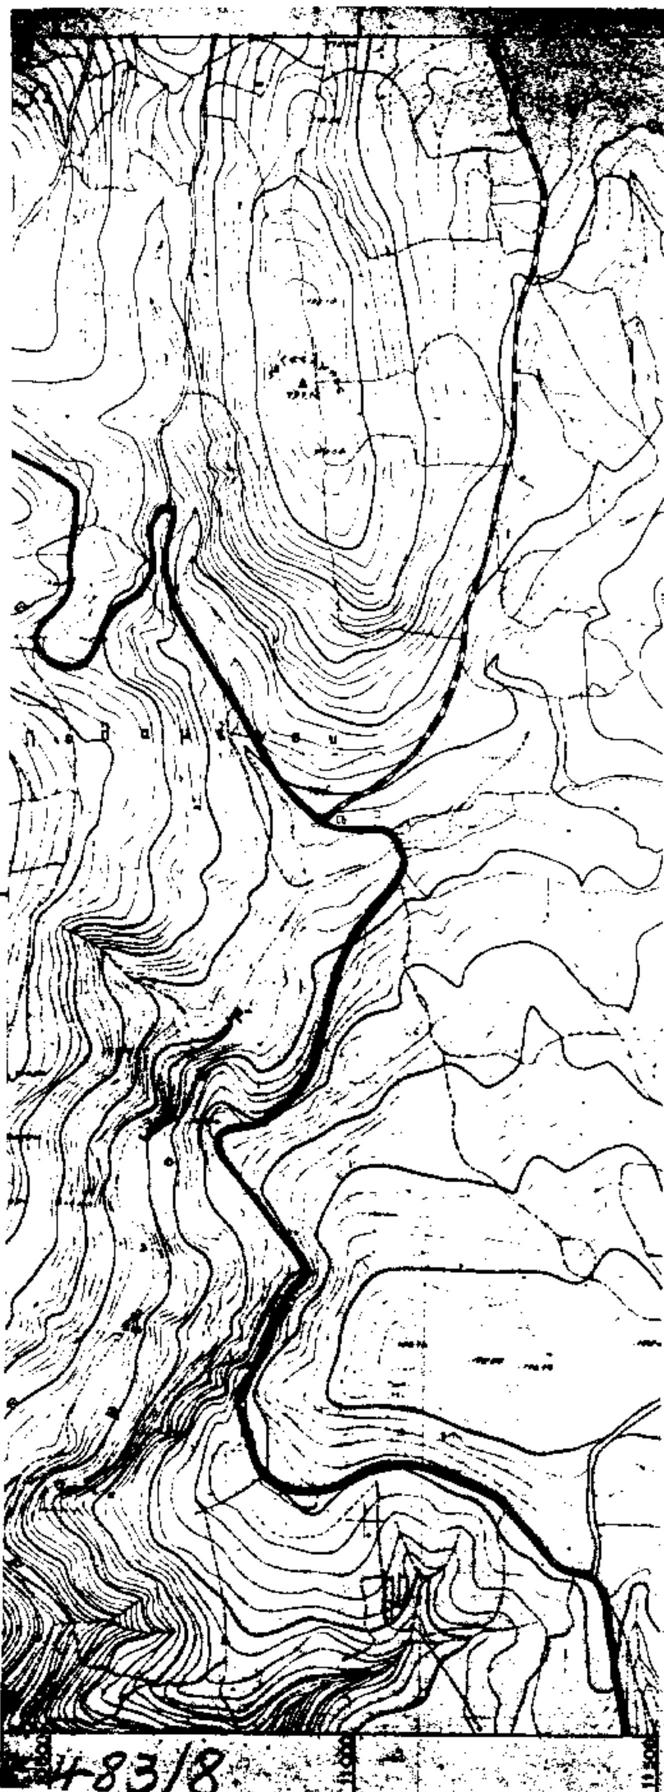

ΝΟΜΟΣ : ΕΥΒΟΙΑΣ
Οικισμος: ΚΑΜΑΡΙΤΣΑ

ΥΠΟΜΝΗΜΑ

Οριο ΟΤΑ
Οριο οικισμου
1,2,3,.... Ονομασιες

ΟΡΙΑ ΟΙΚΙΣΜΟΥ ΚΑΜΑΡΙΤΣΑΣ

1. Β.Δ. γωνία αποθήκης Δημητρίου Ν. Ταντάλη
2. Β.Δ. γωνία αποθήκης Αλέστη Βασιλείου.
3. Β.Α. γωνία αποθήκης Ανδρέα Κ. Γριβαίη.
3α. Ν.Α. άκρο ιδιοκτησίας Ιωάννη Κορδώνη.
4. Β.Α. γωνία ιδιοκτησίας (αγρού) Αργυρ. Β. Γεροδήμου.
5. Βόρεια γωνία ιδιοκτησίας (αγρού) Δημητρ. Ι. Γιαννακού.
6. Β.Α. γωνία αποθήκης Κυριακής Τσαμακούρα
7. Βόρειο άκρο σύνορο αγρών Γ. Νταντή και Κ. Δερματά.
8. Τοίχος Ιωάννου Γ. Κοτζίνου
9. Β.Α. άκρο αποθήκης Β. Γεροδήμου.
10. Β.Α. άκρο αγρού αδελφών Ι. Κοτρίτσα.
11. Ν.Α. άκρο αγρού Δημητρίου Ι. Γιαννακού
14α. Βόρειο όριο αγρού κληρονόμων Χρ. Σαλταρίκου
14β. Β.Δ. γωνία Δημοτικού Σχολείου
14γ. Β.Δ. γωνία αγρού Δημητρίου Σαλταρίκου
15. Ν.Δ. άκρο Αμπελιού Βασιλείου Γεροδήμου
16. Β.Α. άκρο Αμπελιού Δημητρίου Ν. Ταντάλη.
16α. Βόρειο άκρο αγρού Γεωργίου Προίσκου
16β. Εικονοστάσι, και από το εικονοστάσι κλείνει στο σημείο 1.

ΝΟΜΑΡΧΙΑΚΗ ΑΥΤΟΔΙΟΙΚΗΣΗ ΕΥΒΟΙΑΣ
ΔΙΕΥΘΥΝΣΗ ΧΩΡΟΤΑΞΙΑΣ ΟΙΚΙΣΜΟΥ & ΠΕΡΙΒΑΛΛΟΝΤΟΣ
ΤΜΗΜΑ ΠΟΛΕΟΔΟΜΙΚΩΝ ΣΧΕΔΙΩΝ & ΚΑΝΟΝΩΝ
Συνοδεύει την απόφαση κ. Νομάρχη για την τροποποίηση της 15703/[illegible] 843/3-5-86 απόφασης [illegible] με τα όρια του οικισμού Καμαρίτσα
Αριθμός απόφασης: 1826
Ημερομηνία: 1-8-1995
Ο ΔΙΕΥΘΥΝΤΗΣ
κ.α.α.



Γεώργιος Μπαλιτζής
Τοπογράφος Μηχ. με Α' βαθμό

ΟΡΙΟΘΕΤΗΣΗ ΟΙΚΙΣΜΟΥ

Αριθμος σχεδιου: Π-1.1
Κλ. 1:5000
Συνταξη: Μ. ΑΣΗΜΟΠΟΥΛΟΣ
Ελεγχος:
Ημερ.

Υπουργειο Χωροταξιας Οικισμου και Περιβαλλοντος.
ΔΙΕΥΘΥΝΣΗ ΧΩΡΟΤΑΞΙΑΣ